


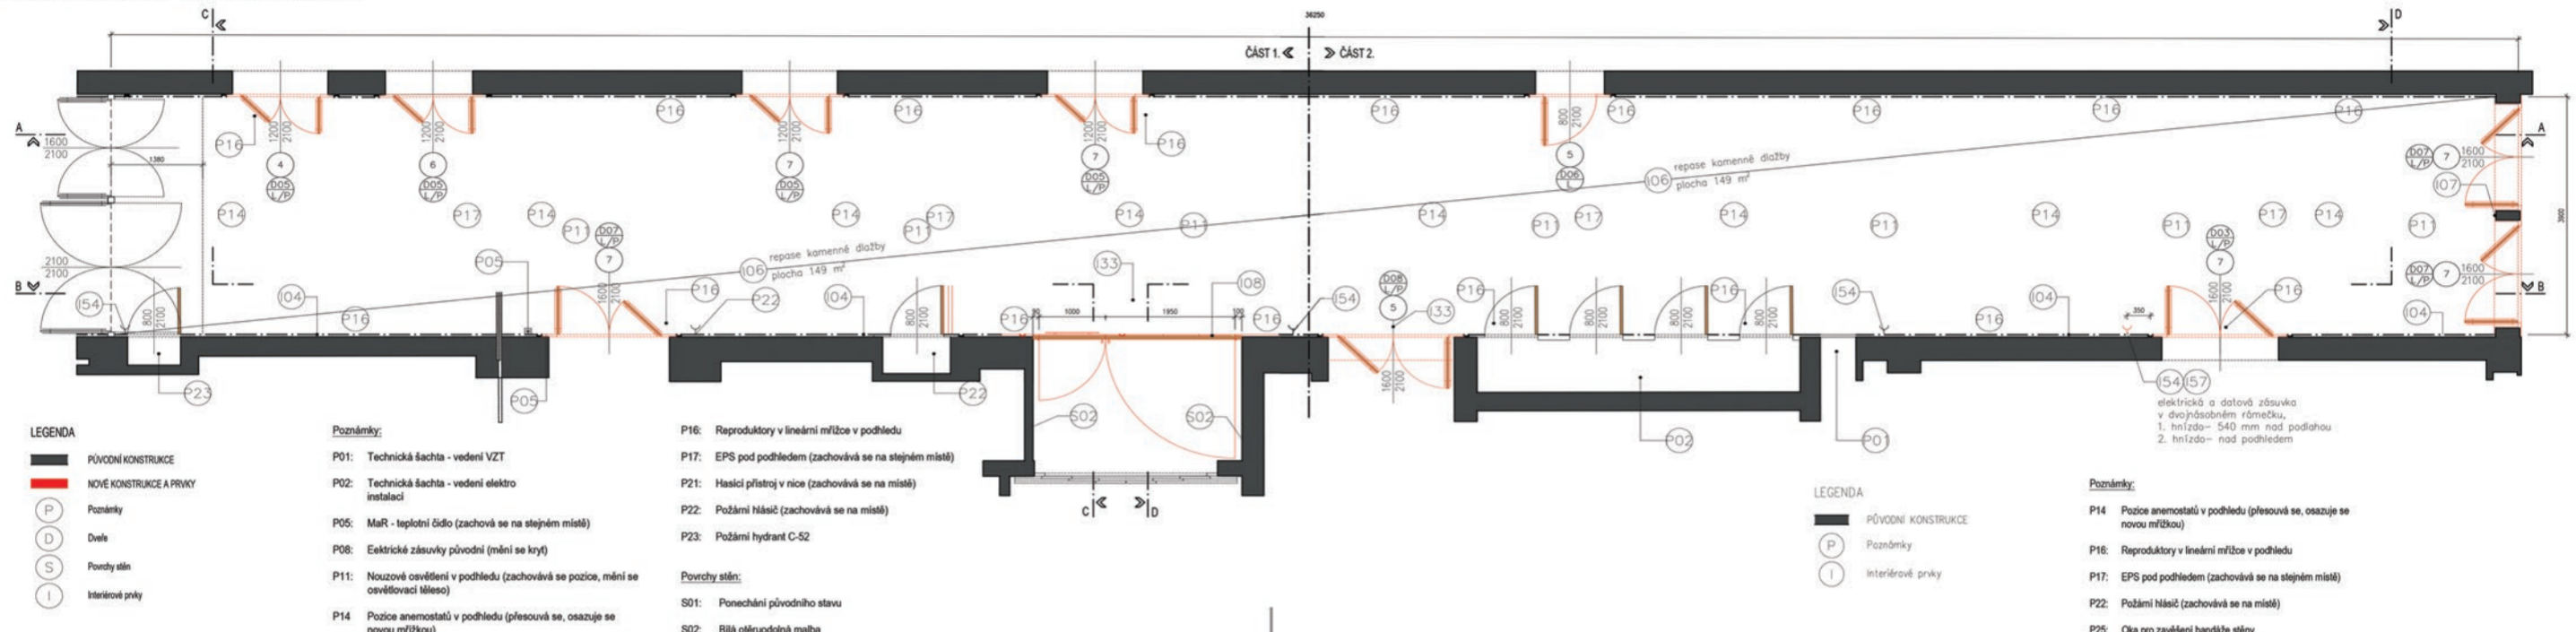


Výkresy


CHODBA- NAVRHOVANÝ STAV PŮDORYS ČÁST 1.



CHODBA- NAVRHOVANÝ STAV SPÁROREZ PODHLEDU ČÁST 1.

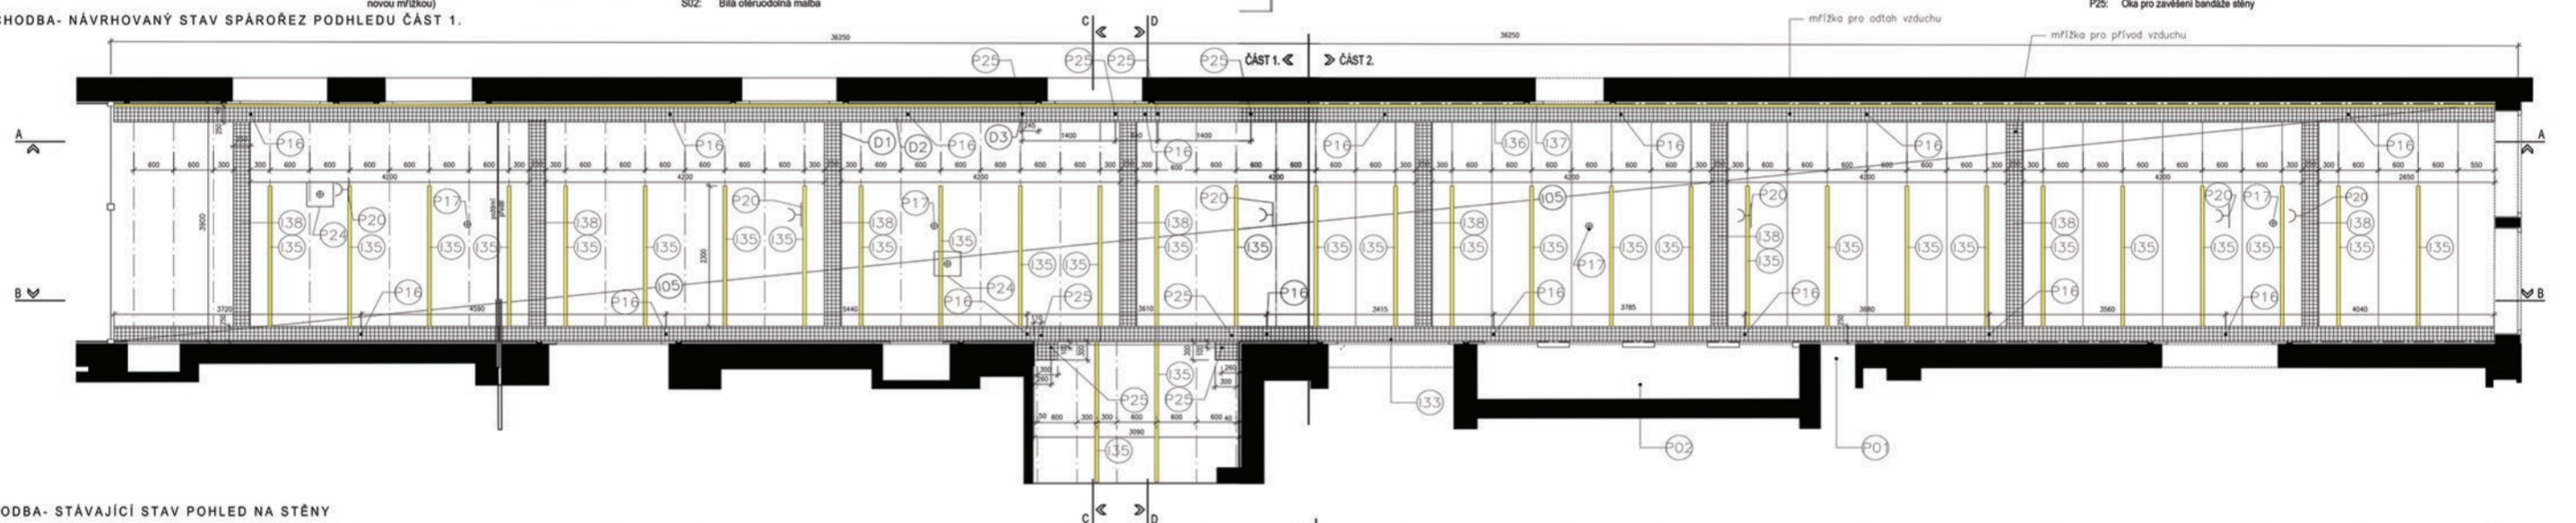


CHODBA- STAVAJÍCÍ STAV POHLED NA STĚNY

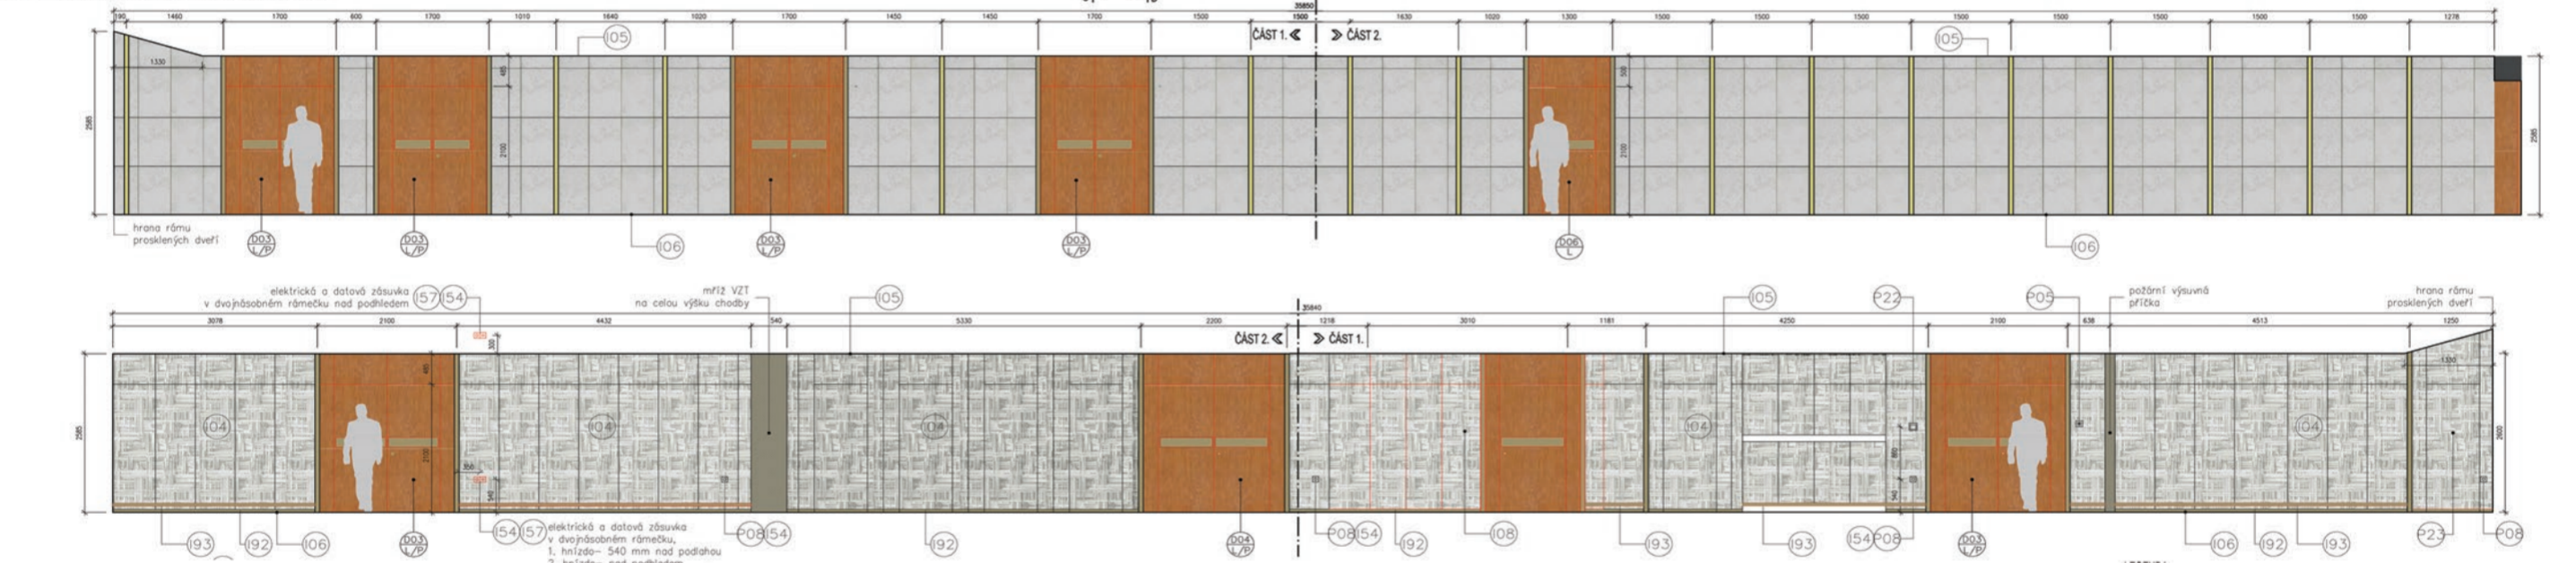


CHODBA- NAVRHOVANÝ STAV DETAILY PODHLEDU A BANDAŽE ROHU


VÝŘEZ PŮDORYSU 1:50 S OZNAČENÍMI DETAILY

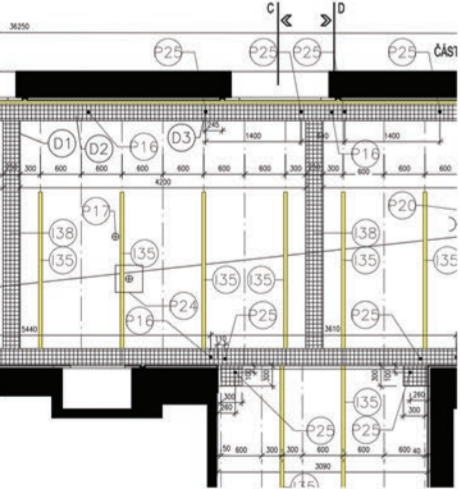


DETAIL D1 1:2

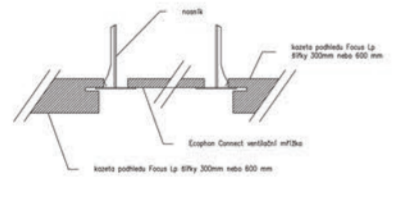


DETAIL D2 1:2

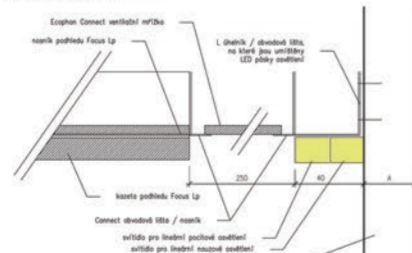

DETAIL D3 1:2

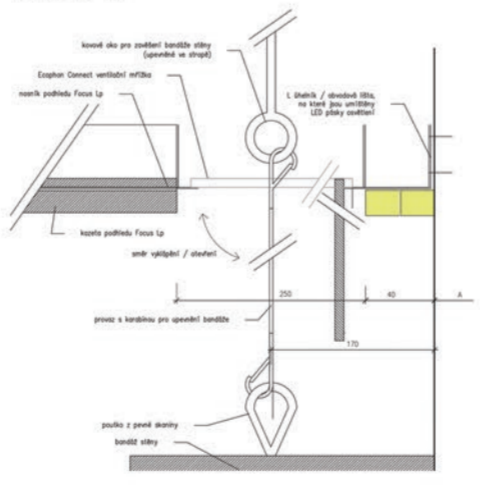

BANDAŽ ROHU A PROTĚJŠÍ STĚNY 1:50

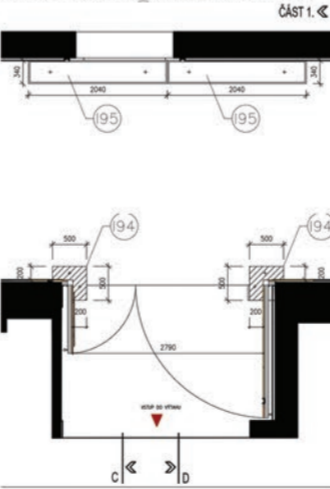

CHODBA- NAVRHOVANÝ STAV ÚPRAVY OBKLADU STĚN

